AUVA

REHABILITATIONSZENTRUM
WEISSER HOF

ORIENTIERUNGSPLAN
EBENE 1

BAUABTEILUNG / SHI — OKTOBER 2020

LEGENDE:
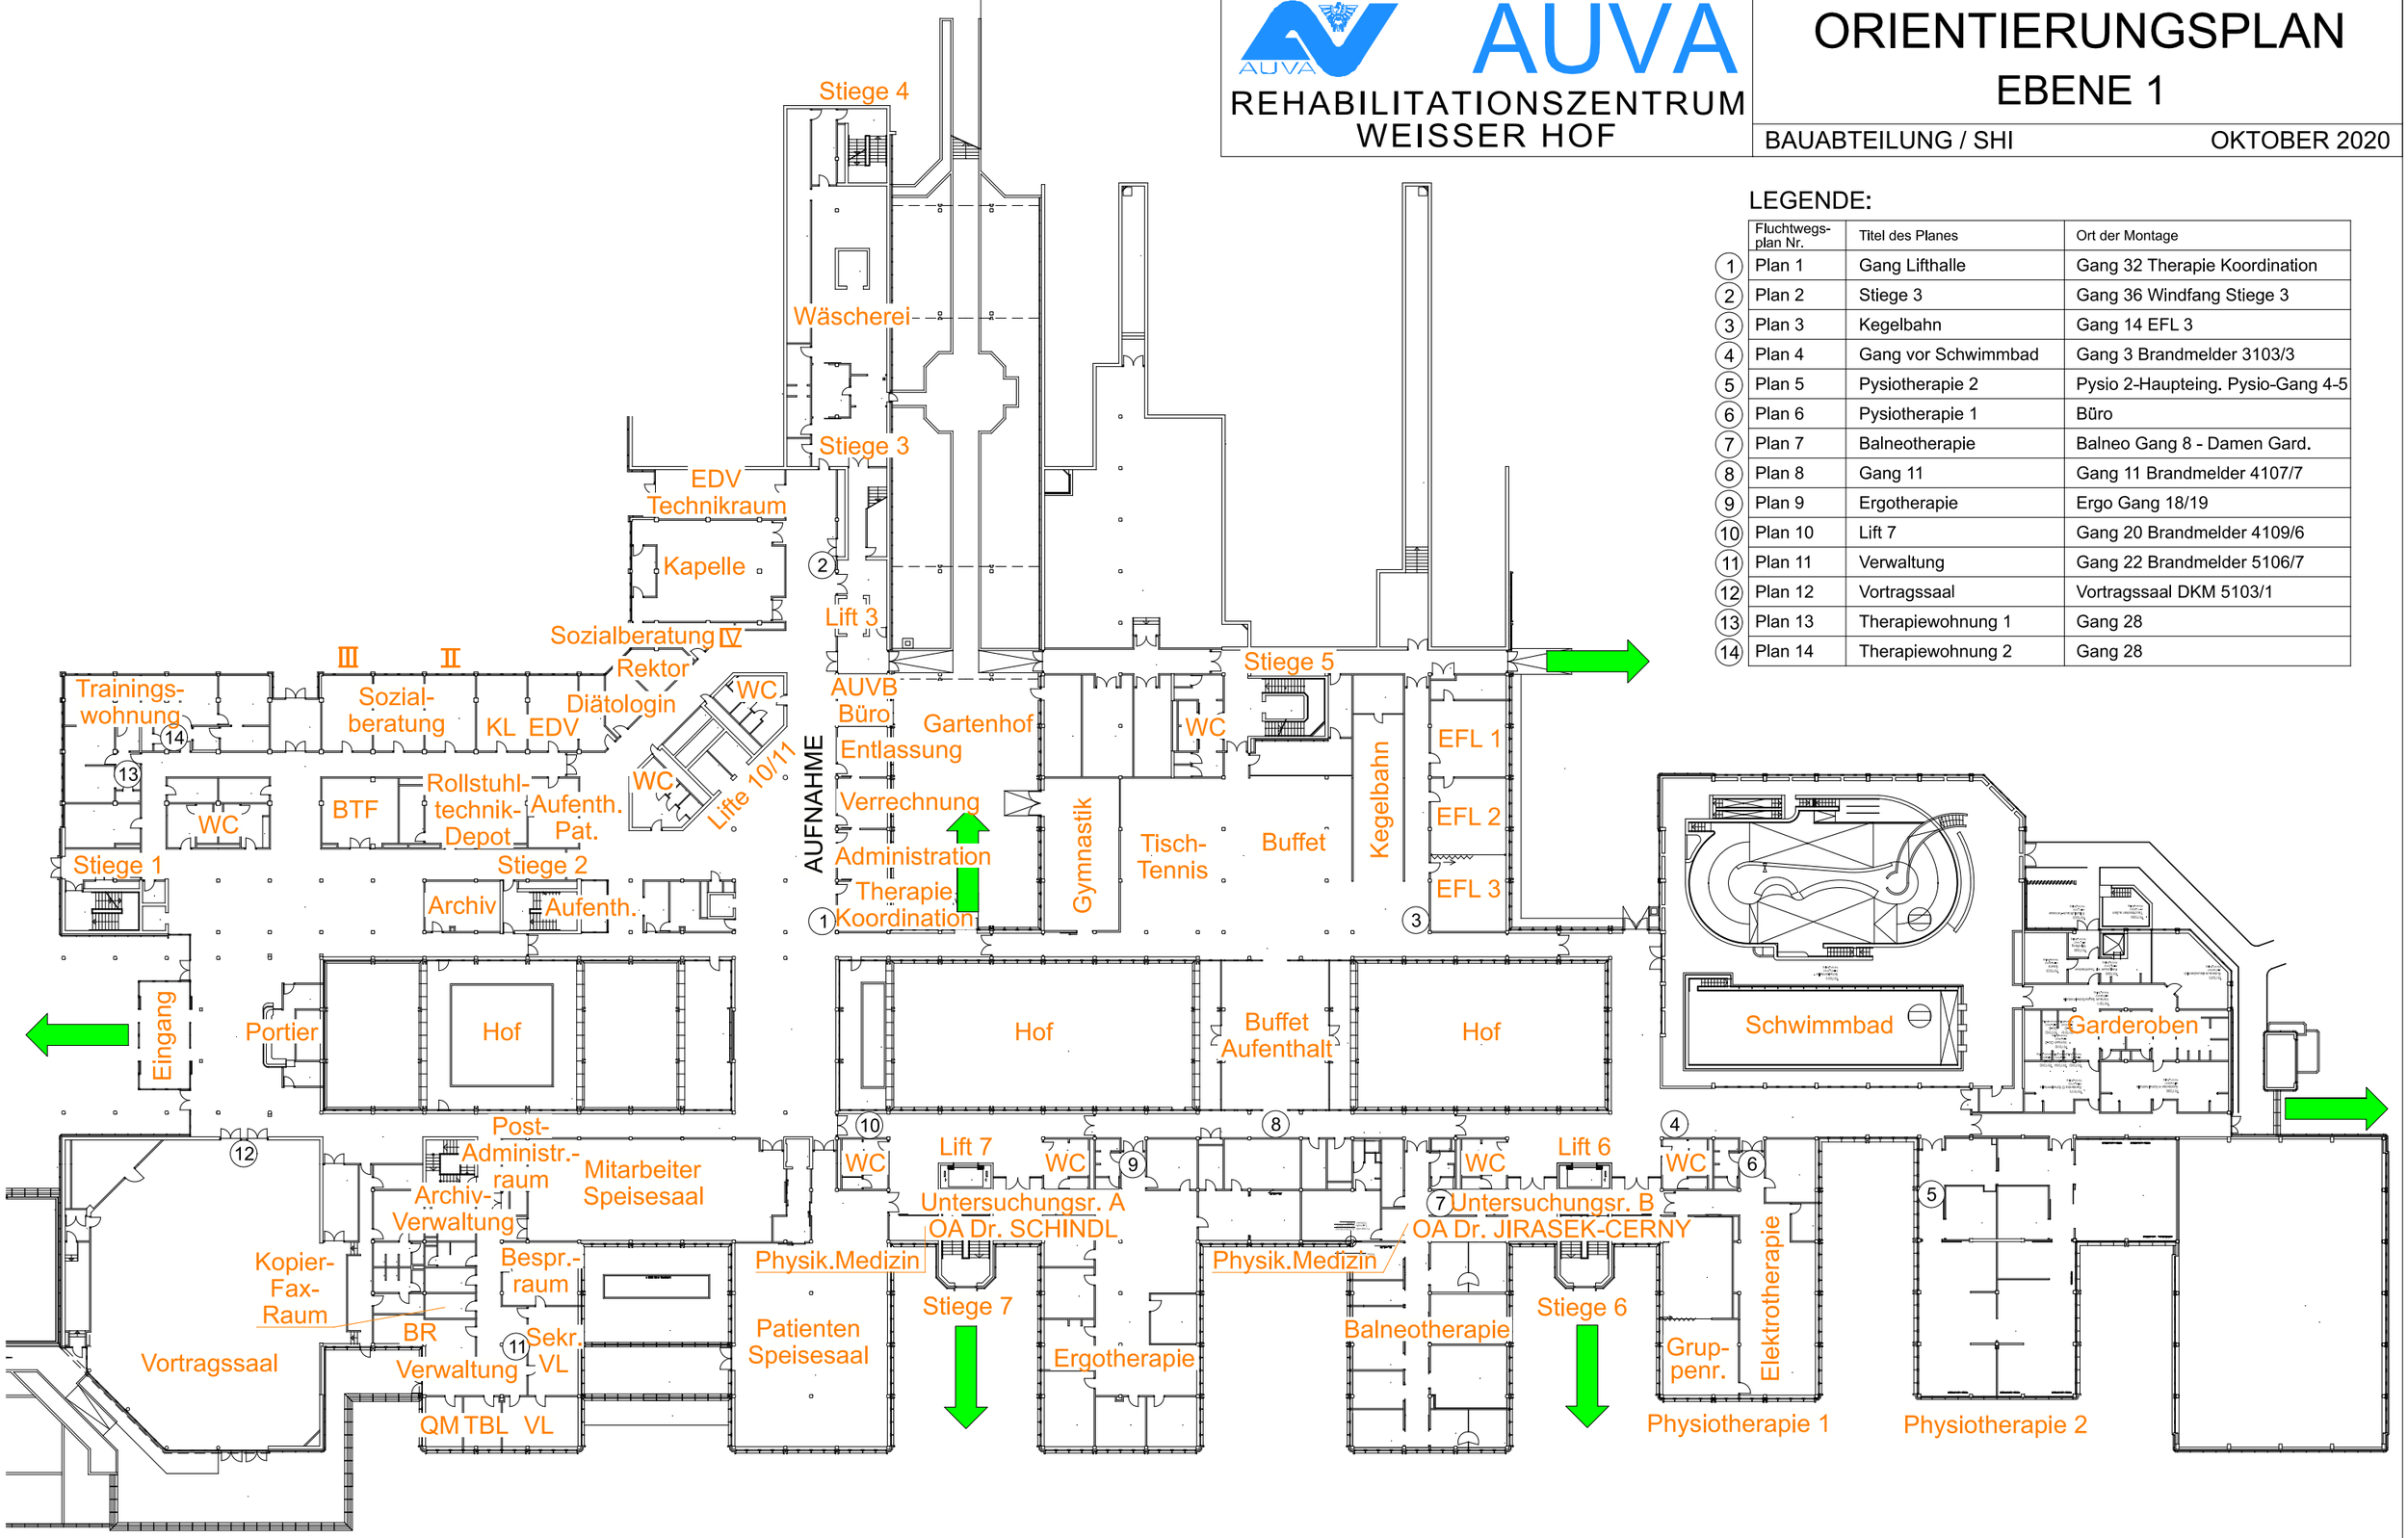
	Fluchtwegs-plan Nr.	Titel des Planes	Ort der Montage
1	Plan 1	Gang Lifthalle	Gang 32 Therapie Koordination
2	Plan 2	Stiege 3	Gang 36 Windfang Stiege 3
3	Plan 3	Kegelbahn	Gang 14 EFL 3
4	Plan 4	Gang vor Schwimmbad	Gang 3 Brandmelder 3103/3
5	Plan 5	Pysiotherapie 2	Pysio 2-Haupteing. Pysio-Gang 4-5
6	Plan 6	Pysiotherapie 1	Büro
7	Plan 7	Balneotherapie	Balneo Gang 8 - Damen Gard.
8	Plan 8	Gang 11	Gang 11 Brandmelder 4107/7
9	Plan 9	Ergotherapie	Ergo Gang 18/19
10	Plan 10	Lift 7	Gang 20 Brandmelder 4109/6
11	Plan 11	Verwaltung	Gang 22 Brandmelder 5106/7
12	Plan 12	Vortragssaal	Vortragssaal DKM 5103/1
13	Plan 13	Therapiewohnung 1	Gang 28
14	Plan 14	Therapiewohnung 2	Gang 28